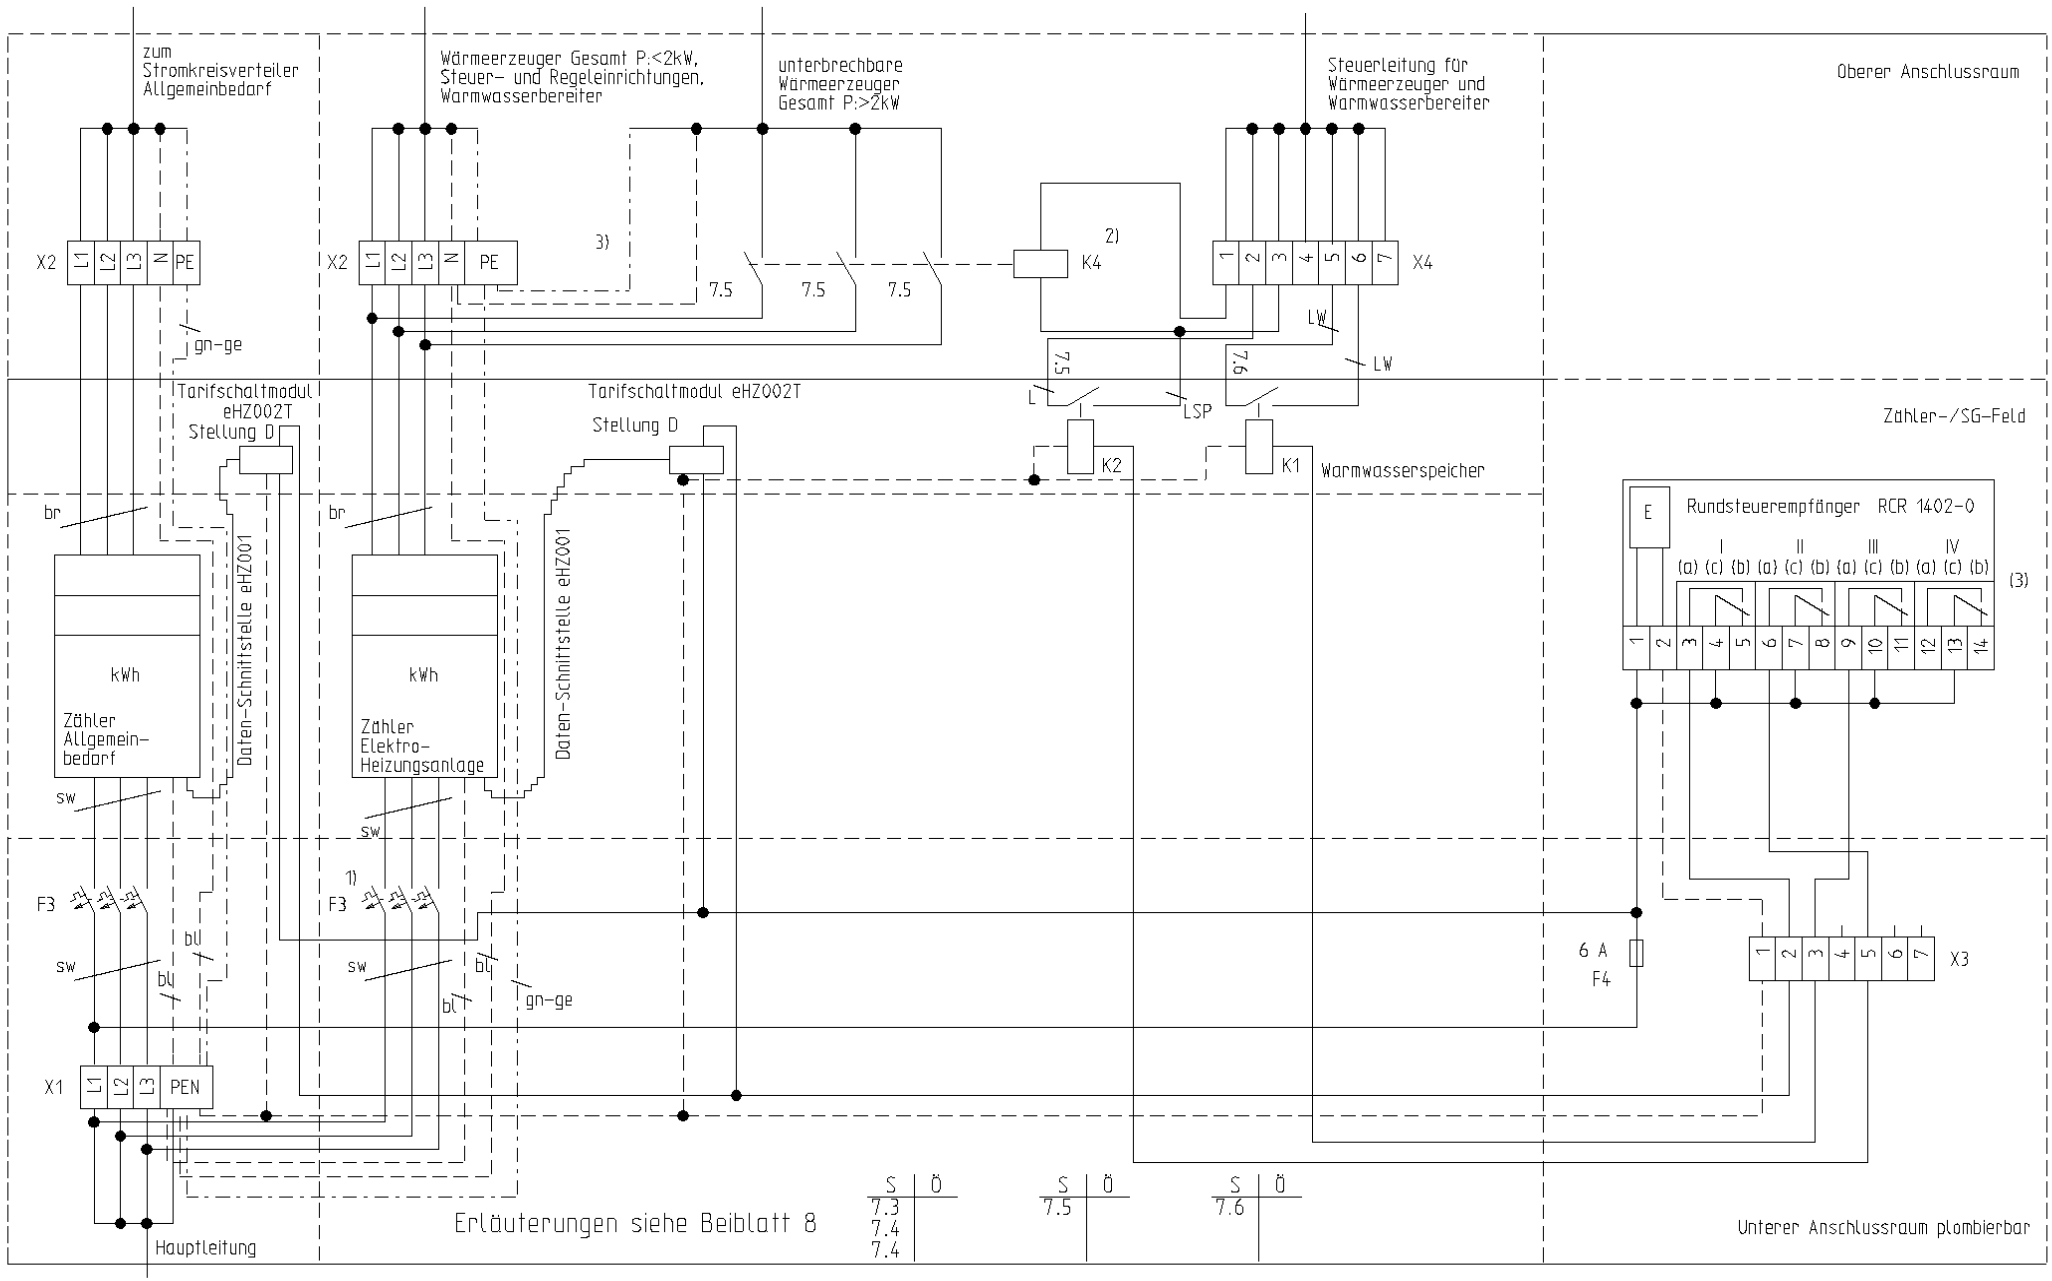

vorherige Seite: 6							Kunde	Projektbeschreibung	Blattbeschreibung	nächste Seite: 8
Zustand	Änderung	Datum	Name	Projekt	Datum	Name	Stadtwerke Mühlacker	Schaltbild	Schaltbild mit eHZ	Proj.-Nr.: TAB Zählerplätze SWM
		25.02.2010		Bearb.	25.02.2010	Fuchs	Danziger Straße 17	Zählerplatz	Heizung oder Klimatisierung	Anlage: =
				Gepr.			75417 Mühlacker		einschließlich Wärmepumpen	Ort: +
				Norm			Urspr.	Ers.f	Ers.d	Standort / Zeichng.-Nr.: / Blatt: 7 von 11